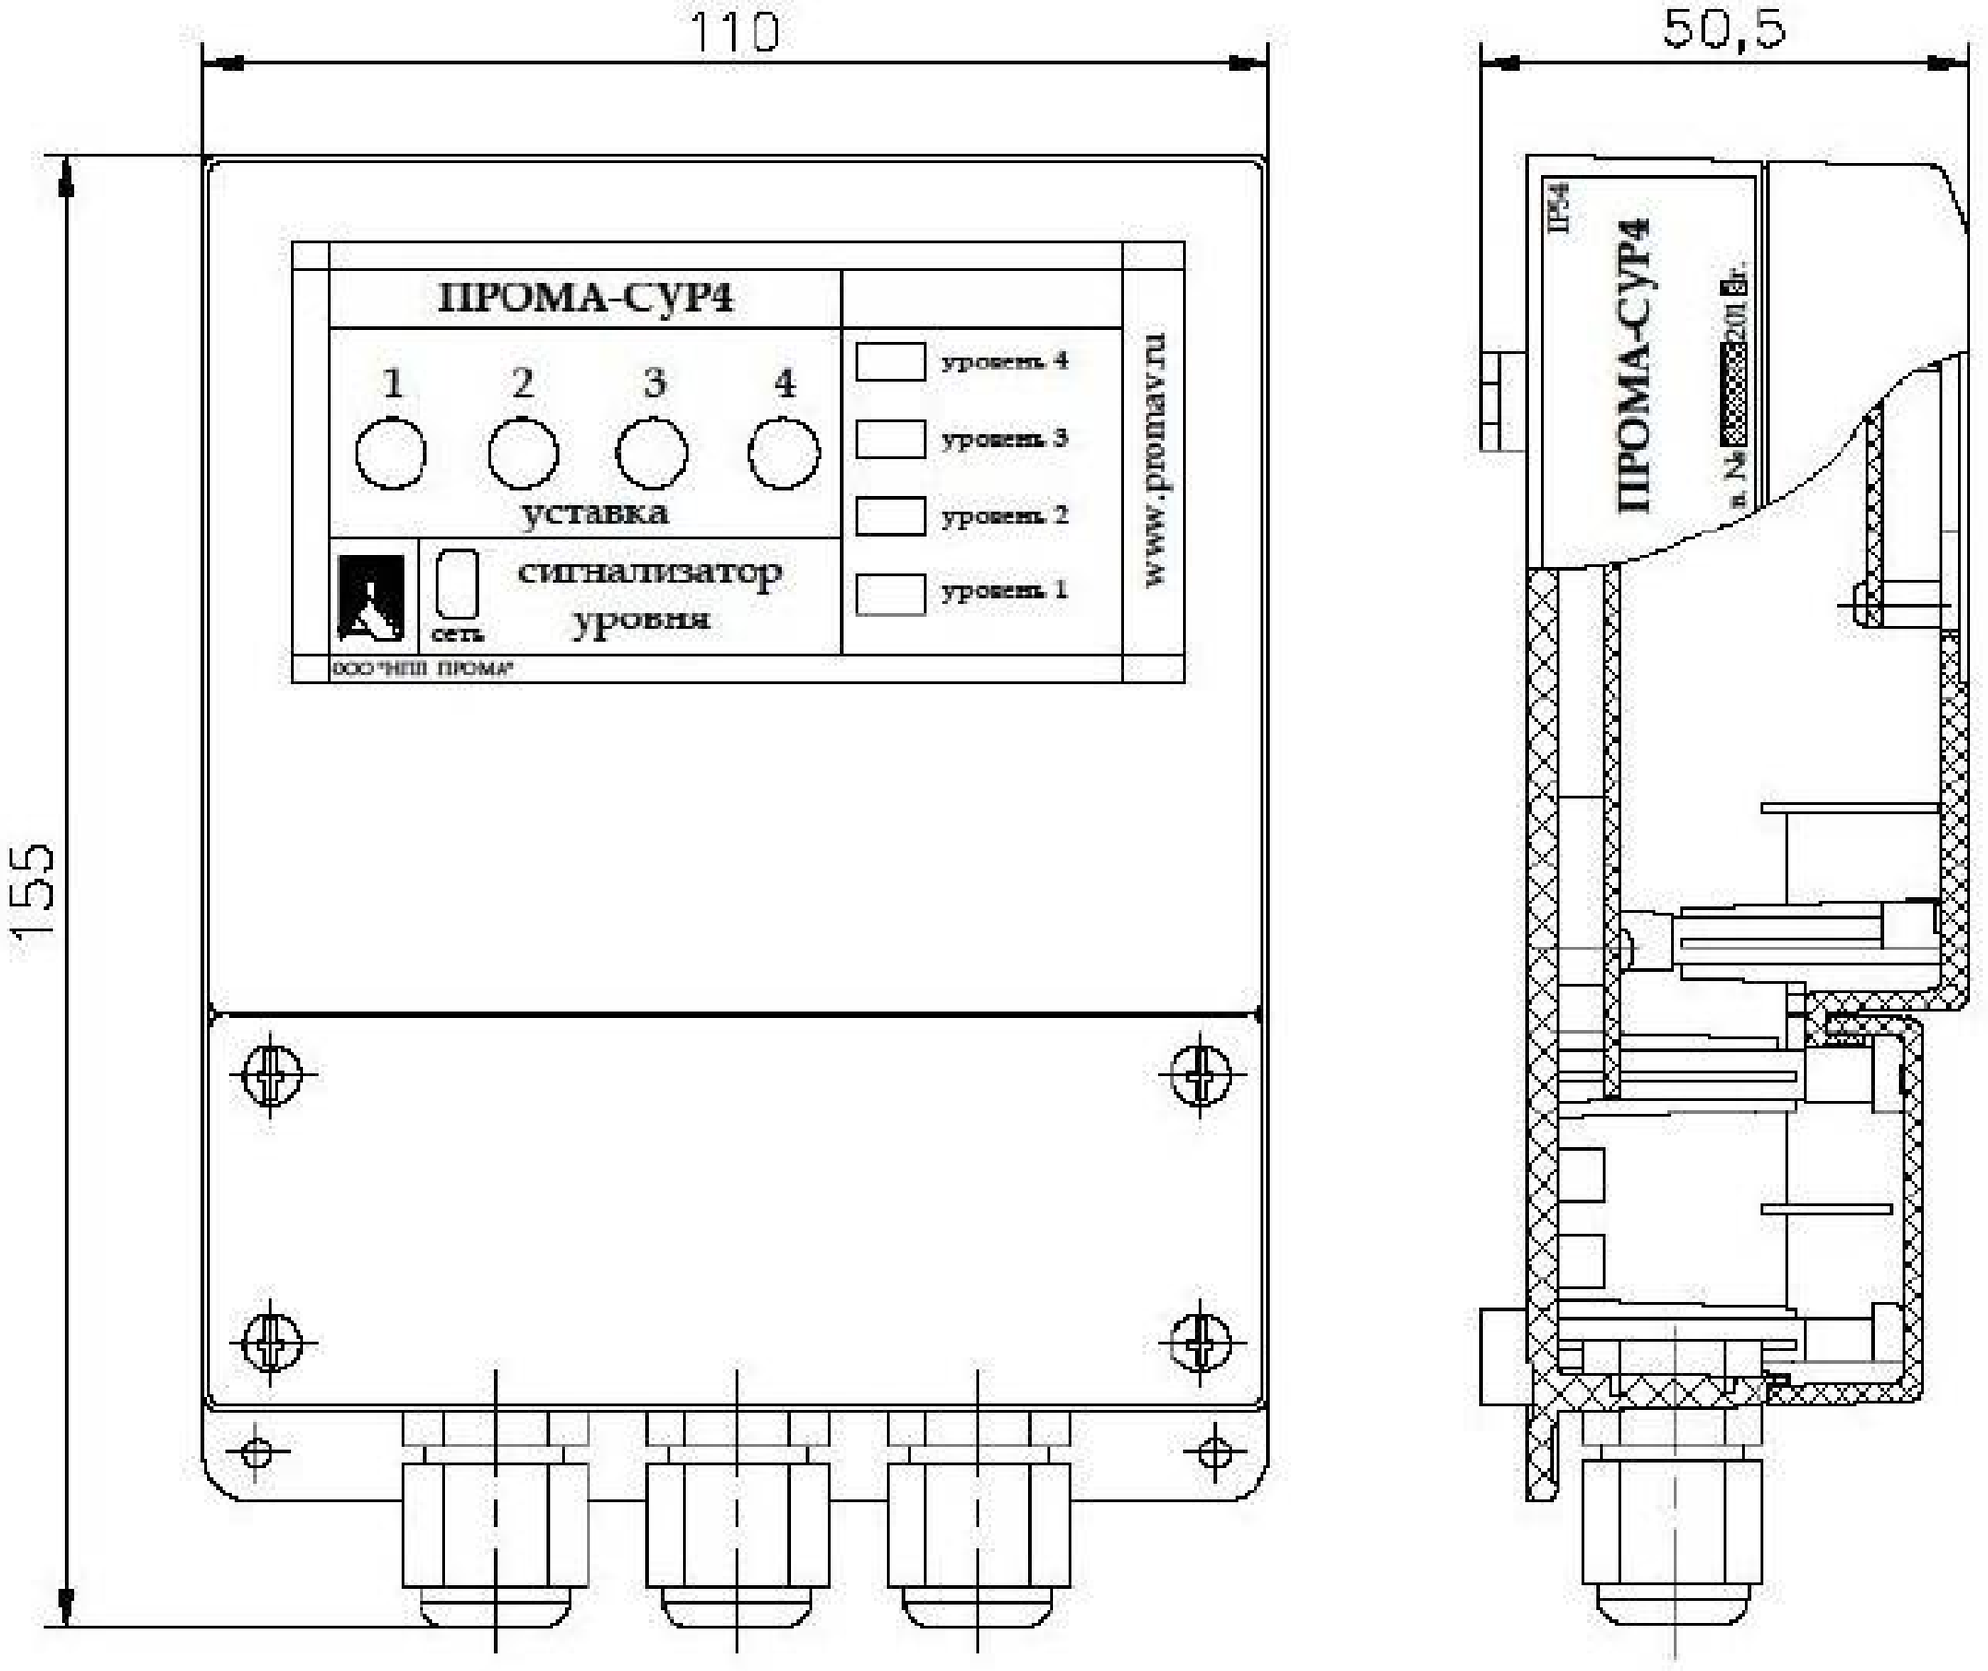

110
50,5
155
ПРОМА-СУР4
1
2
3
4
уставка
сигнализатор
уровня
сеть
уровень 4
уровень 3
уровень 2
уровень 1
www.promav.ru
ООО "НПП ПРОМА"
IP54
ПРОМА-СУР4