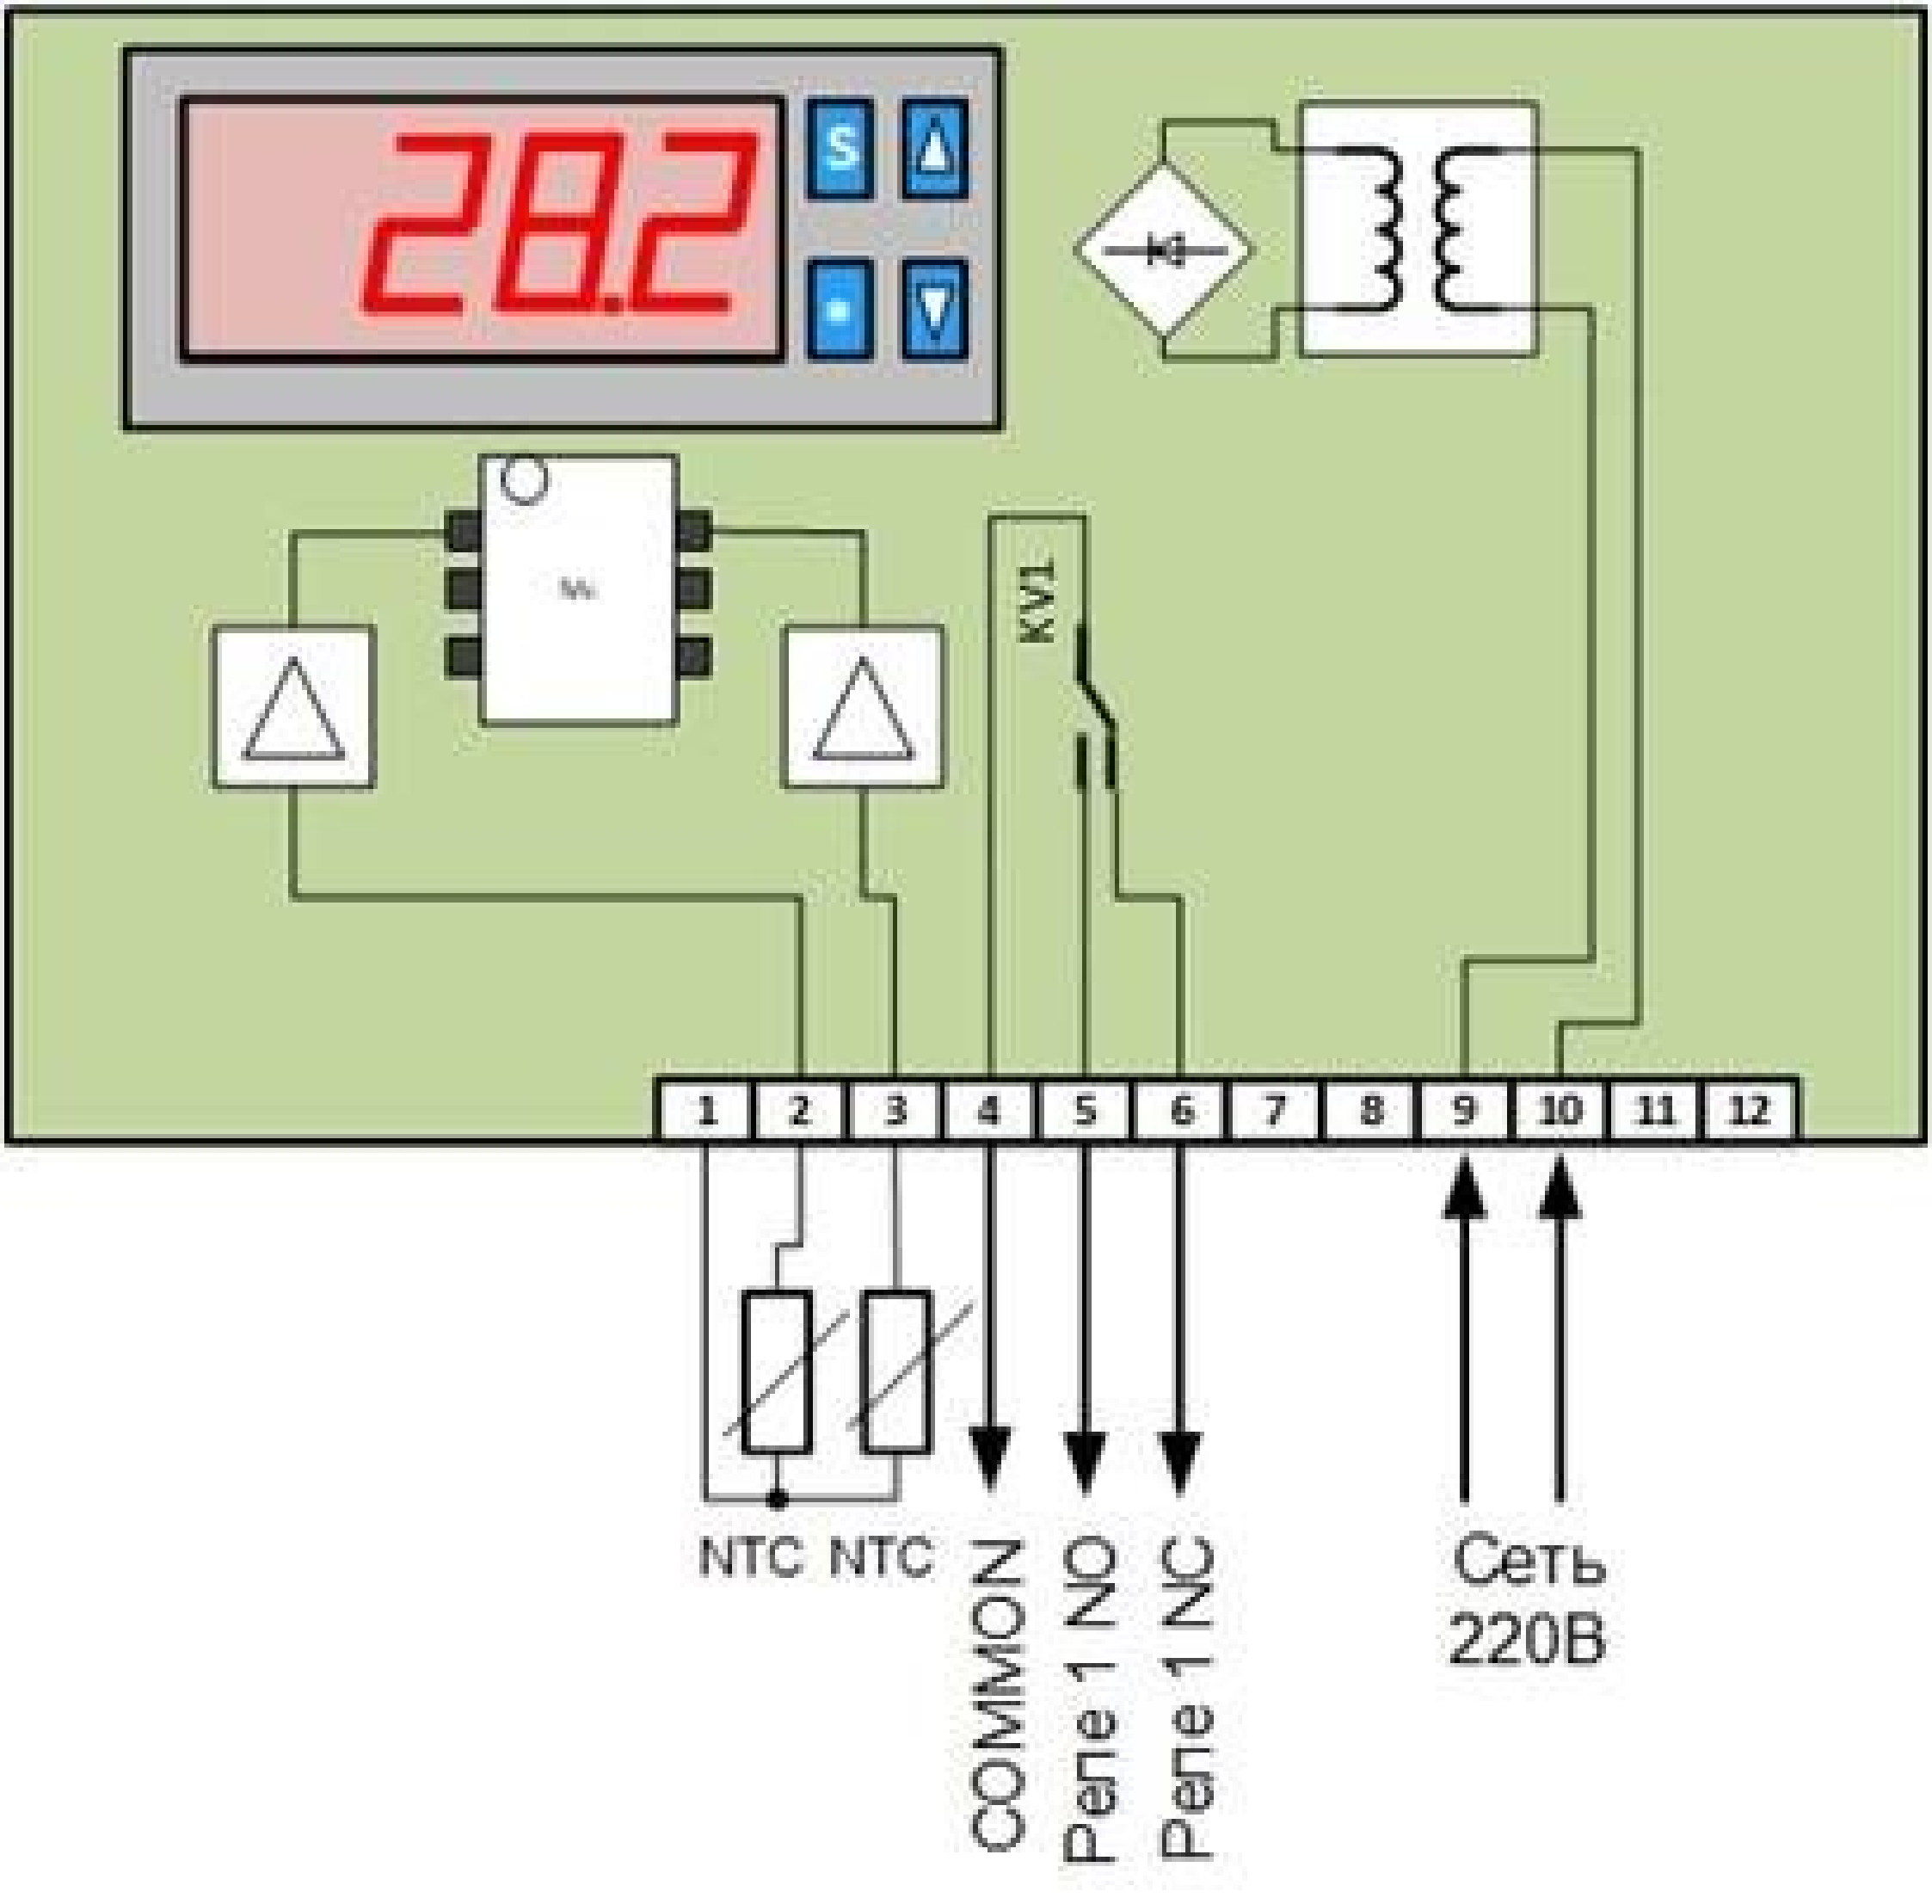

28.2
S
KV1
1
2
3
4
5
6
7
8
9
10
11
12
NTC NTC
COMMON
Реле 1 NO
Реле 1 NC
Сеть
220В