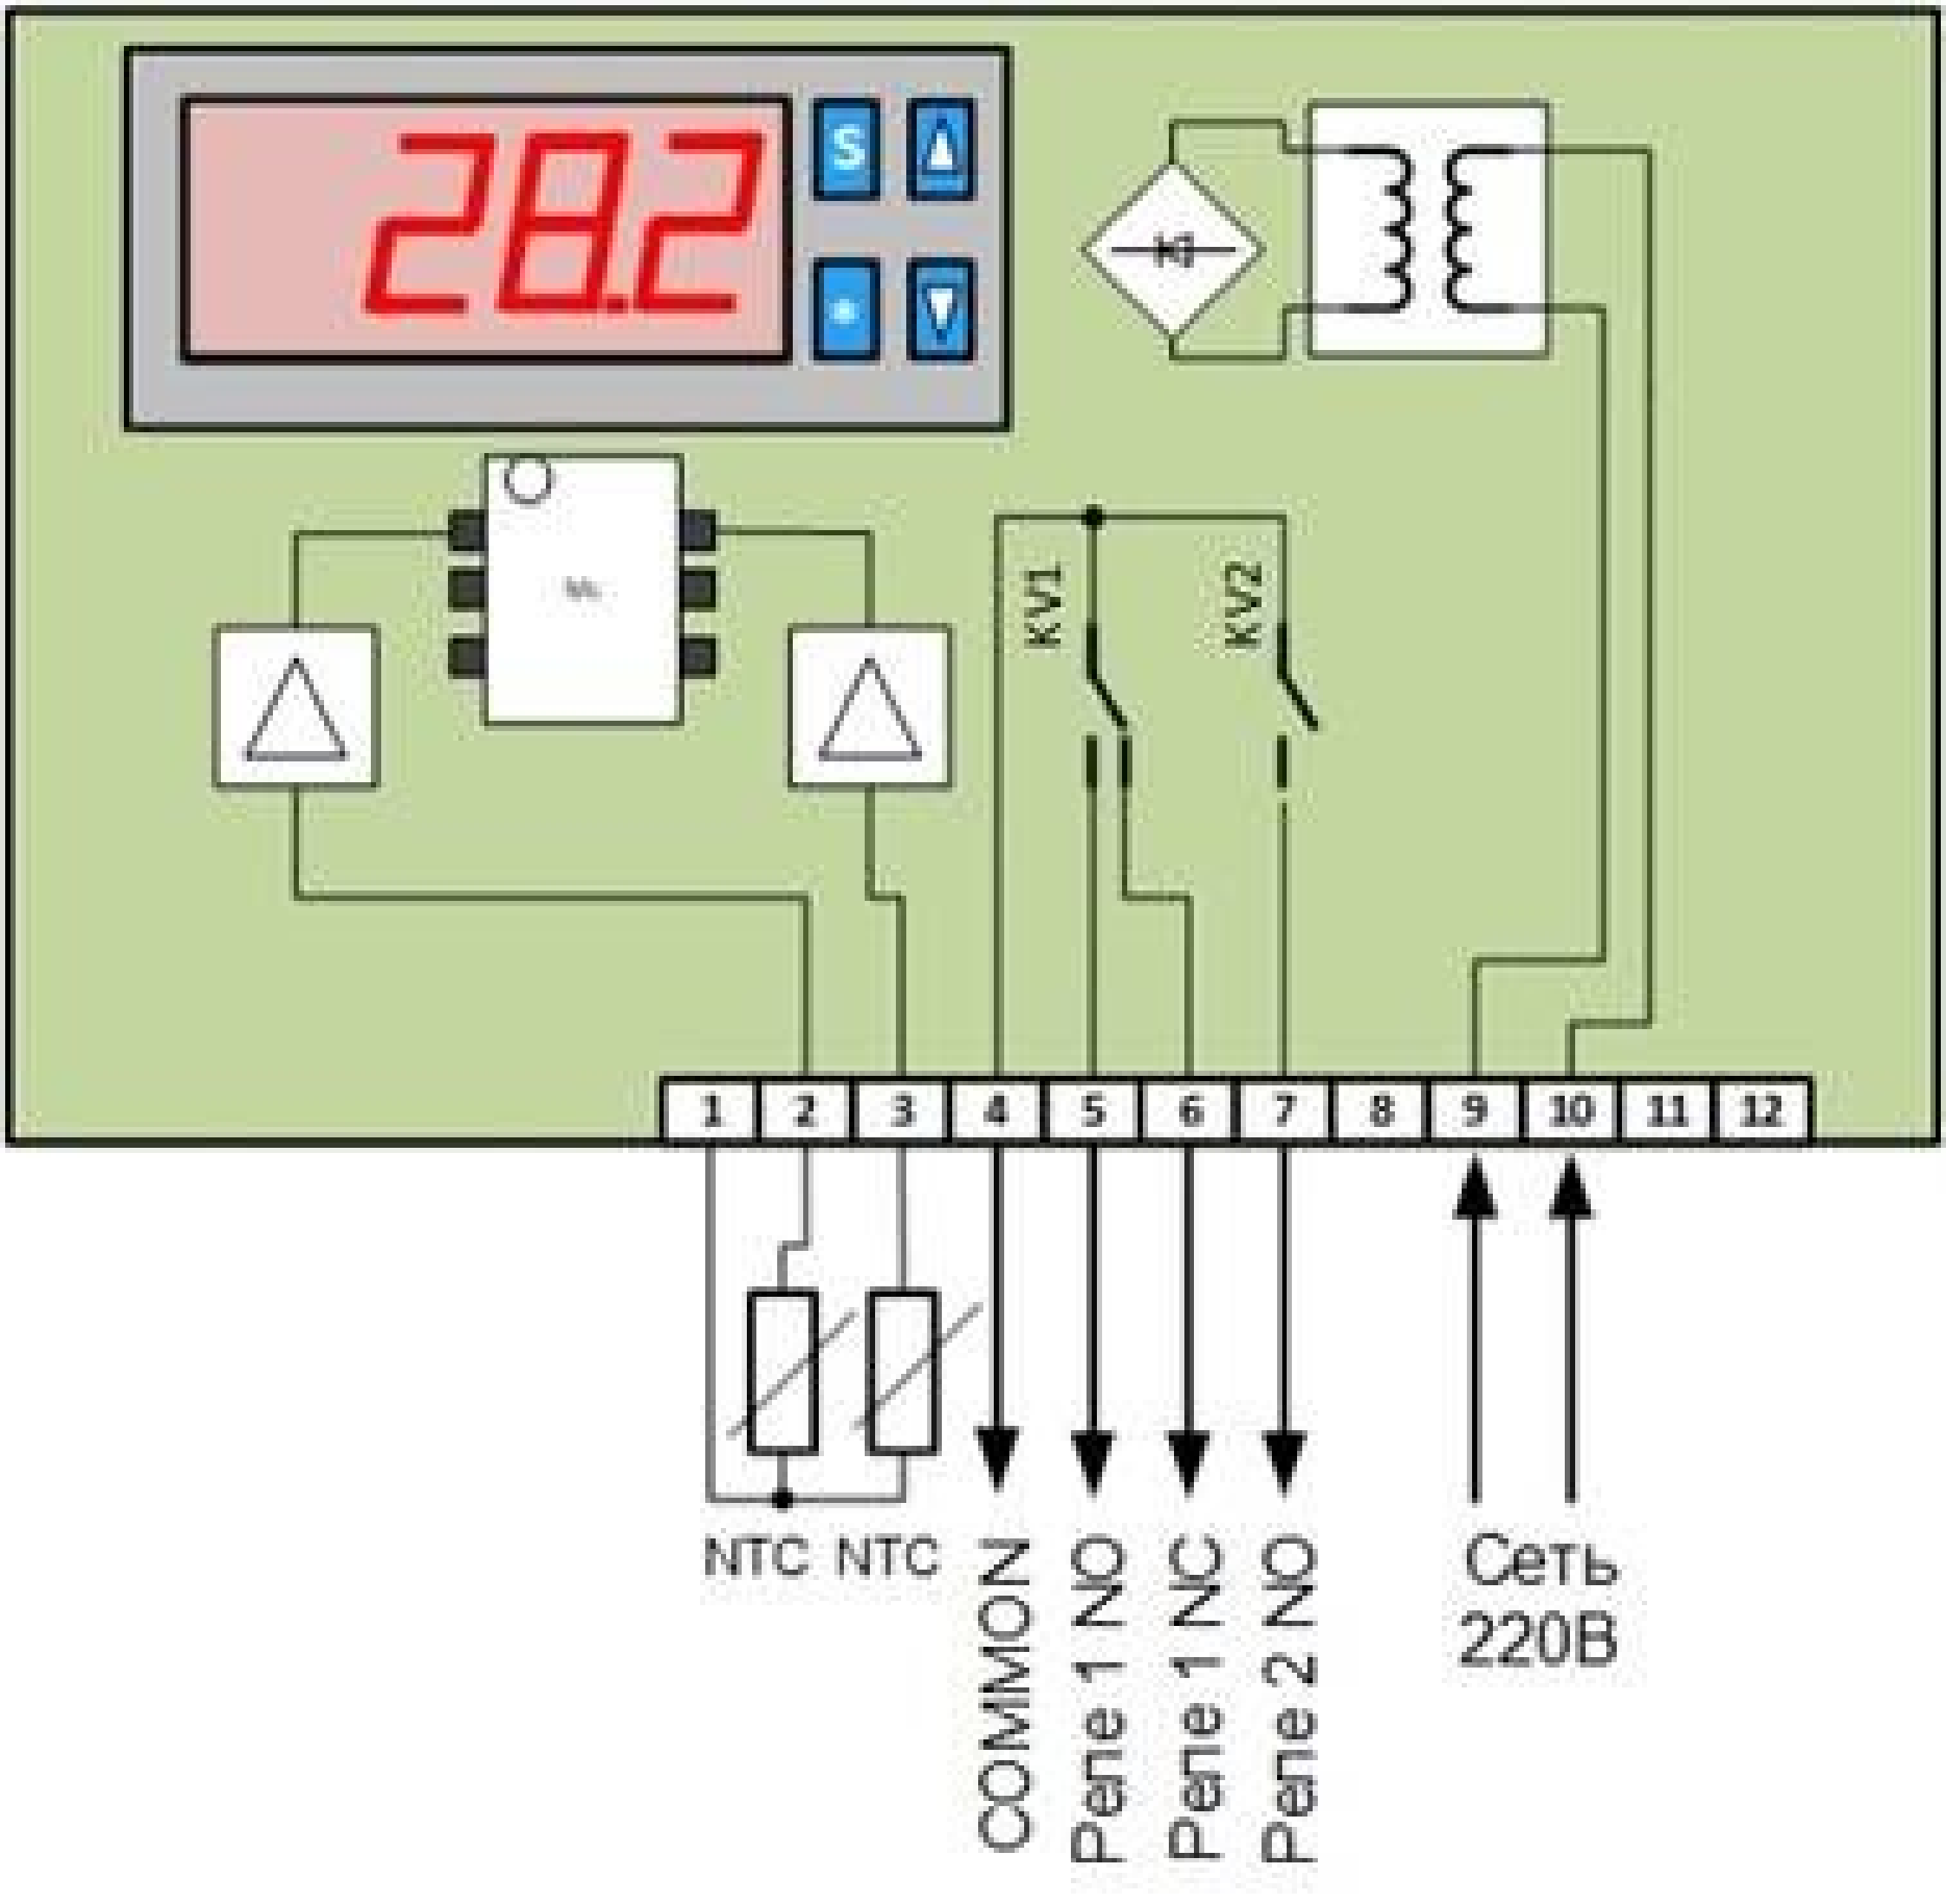

28.2
S
KV1
KV2
1
2
3
4
5
6
7
8
9
10
11
12
NTC NTC
COMMON
Реле 1 NO
Реле 1 NC
Реле 2 NO
Сеть
220В